


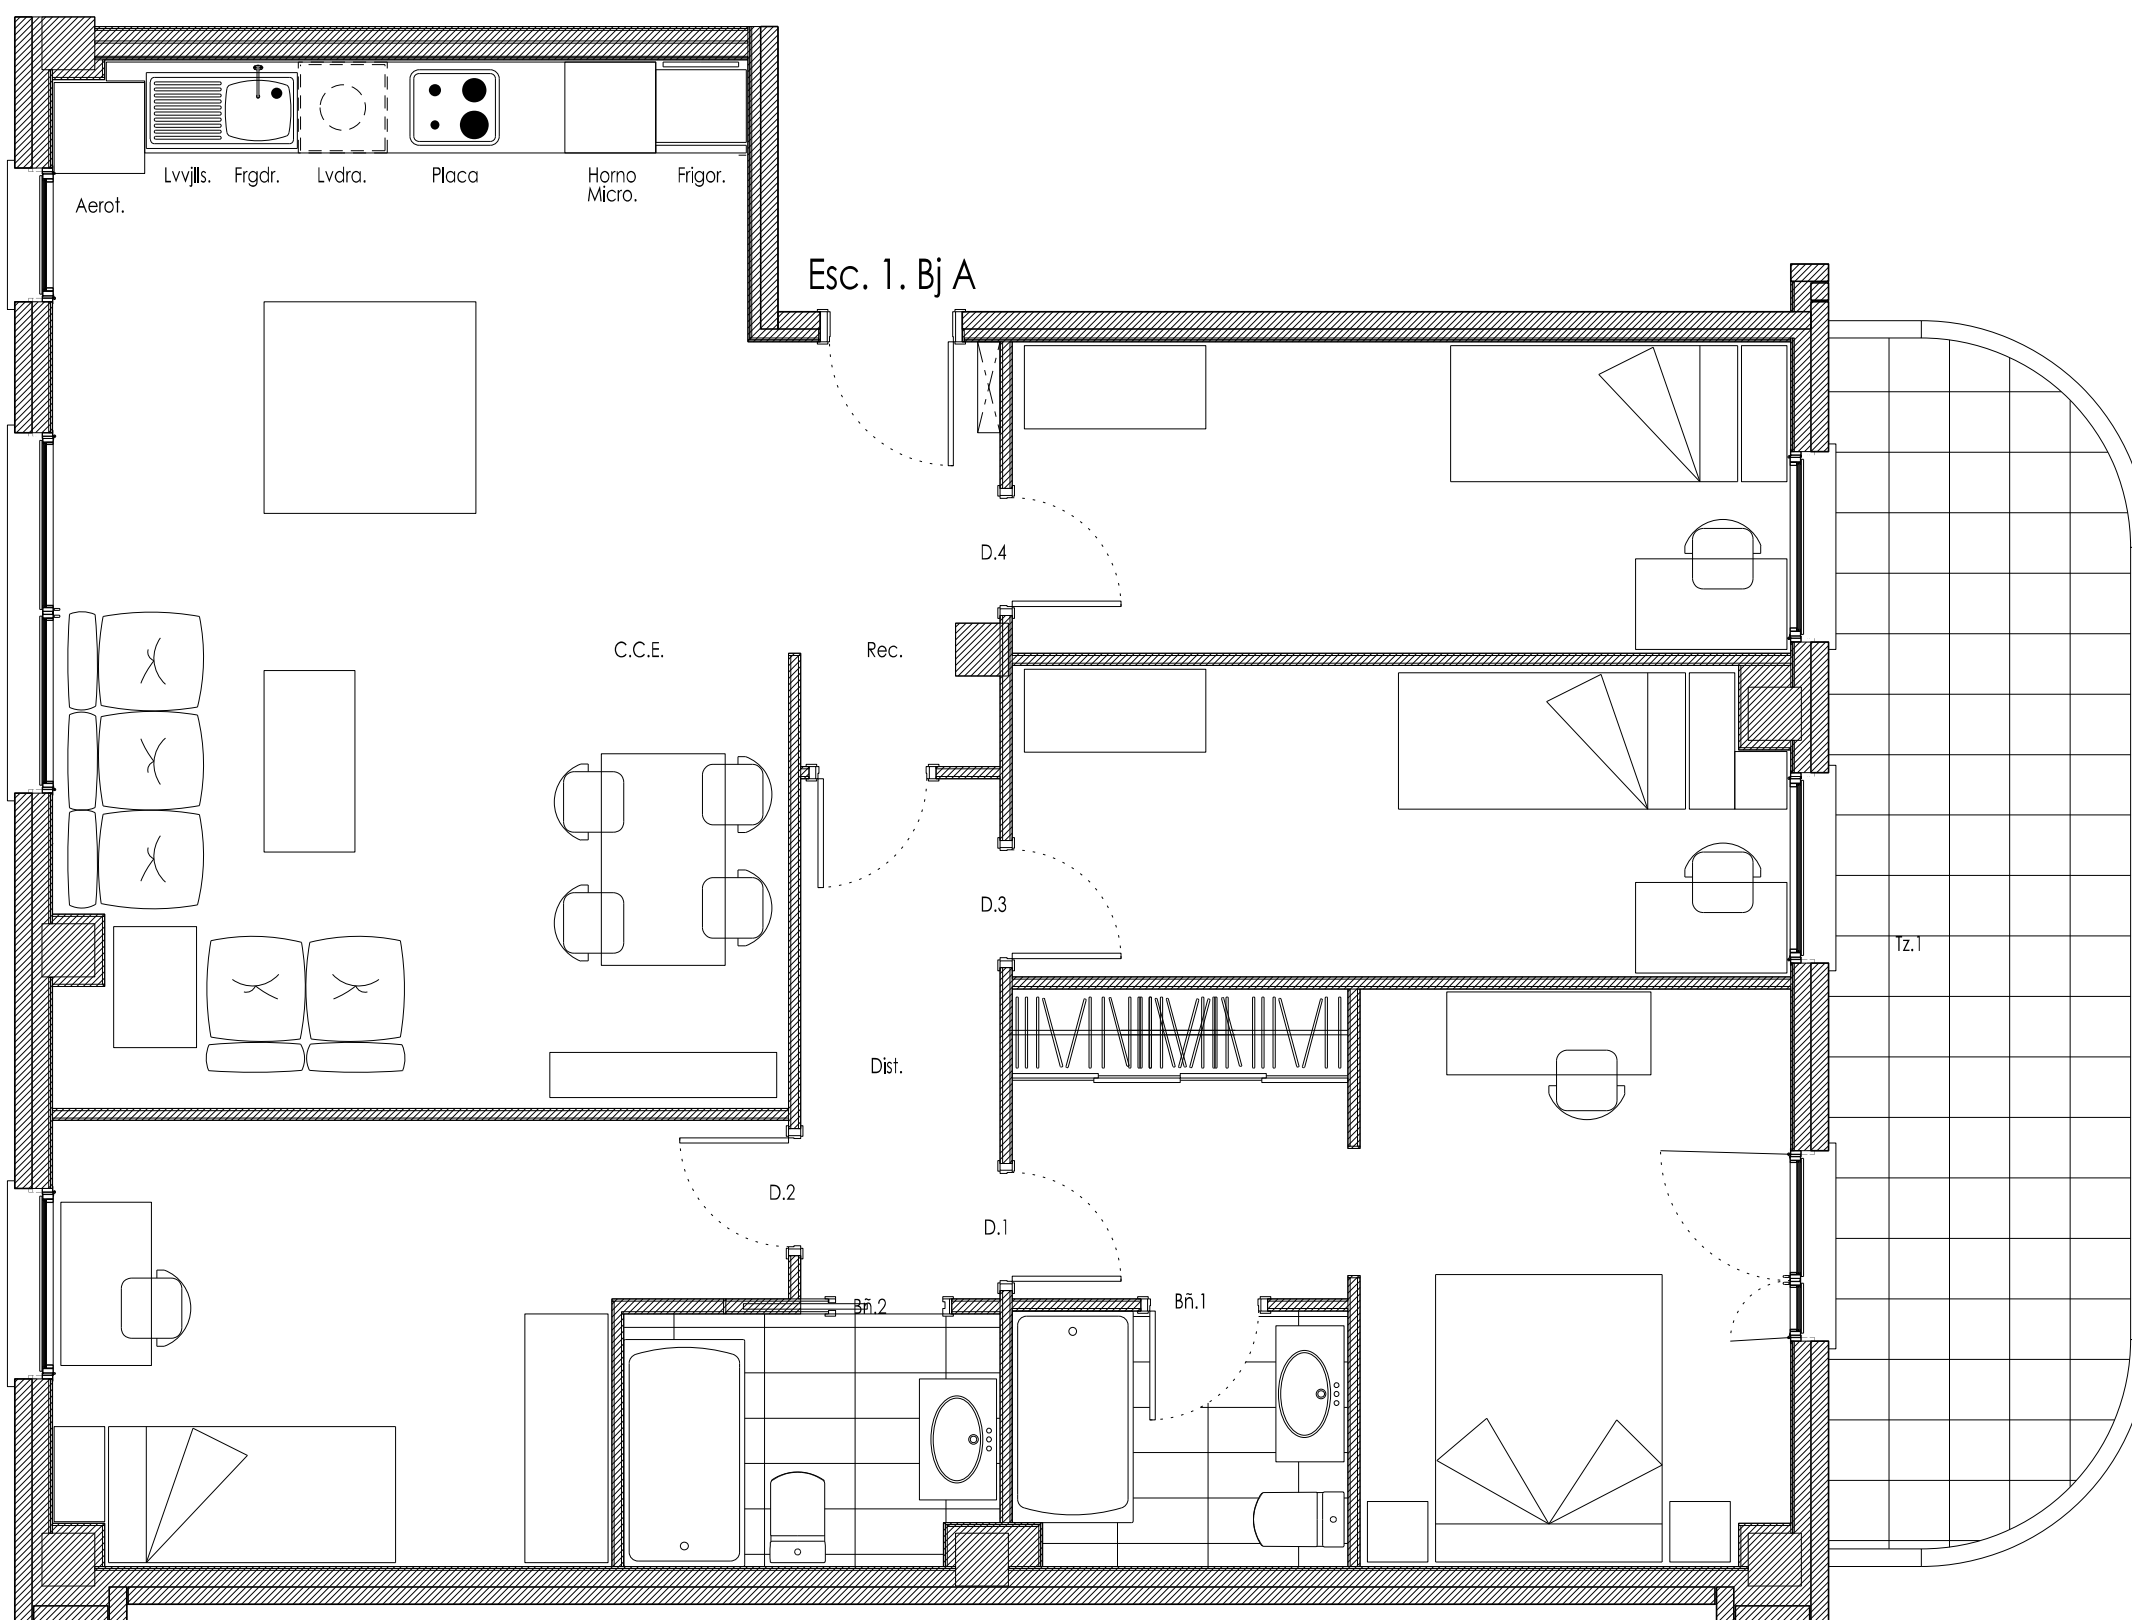

Los planos, infografías y memorias son informativas y orientativas y no una imagen exacta de la realidad, sin que las mismas revistan, en ningún caso, carácter contractual

Promueve

CUAIRÓN

 **EDIFICIO
PICASSO**

CL. Teruel y CL. P. Ruiz Picasso,
50180 Utebo

**15 VIVIENDAS, ESTACIONAMIENTOS Y
TRASTEROS.**



PLANTA BAJA / ESCALERA 1 PUERTA A

Recibidor:	3,50 m ²
Cocina-comedor-estar:	33,30 m ²
Dormitorio 1:	15,35 m ²
Dormitorio 2:	12,15 m ²
Dormitorio 3:	10,45 m ²
Dormitorio 4:	10,45 m ²
Baño 1:	3,70 m ²
Baño 2:	4,00 m ²

Total Superficie útil cerrada: 97,40 m²

Terraza 1: 15,00 m²
50% Útil exterior cubierta: 7,50 m²

Total Superficie útil: 104,90 m²

Comercializa

**VISÚS &
BLASCO**
PROFESIONALES
INMOBILIARIOS

