

Promueve

# CUAIRÓN



## EDIFICIO PICASSO

CL. Teruel y CL. P. Ruiz Picasso,  
50180 Utebo

**15 VIVIENDAS, ESTACIONAMIENTOS Y  
TRASTEROS.**




**PLANTA SEGUNDA / ESCALERA 2 PUERTA C**

Recibidor:	6,40 m <sup>2</sup>
Cocina-comedor-estar:	29,70 m <sup>2</sup>
Dormitorio 1:	15,70 m <sup>2</sup>
Dormitorio 2:	11,80 m <sup>2</sup>
Baño 1:	4,40 m <sup>2</sup>
Baño 2:	3,80 m <sup>2</sup>

**Total Superficie útil cerrada: 71,80 m<sup>2</sup>**

Terraza 1:	13,30 m <sup>2</sup>
Terraza 2:	5,70 m <sup>2</sup>
<b>50% Útil exterior cubierta:</b>	<b>9,50 m<sup>2</sup></b>

**Total Superficie útil: 81,30 m<sup>2</sup>**

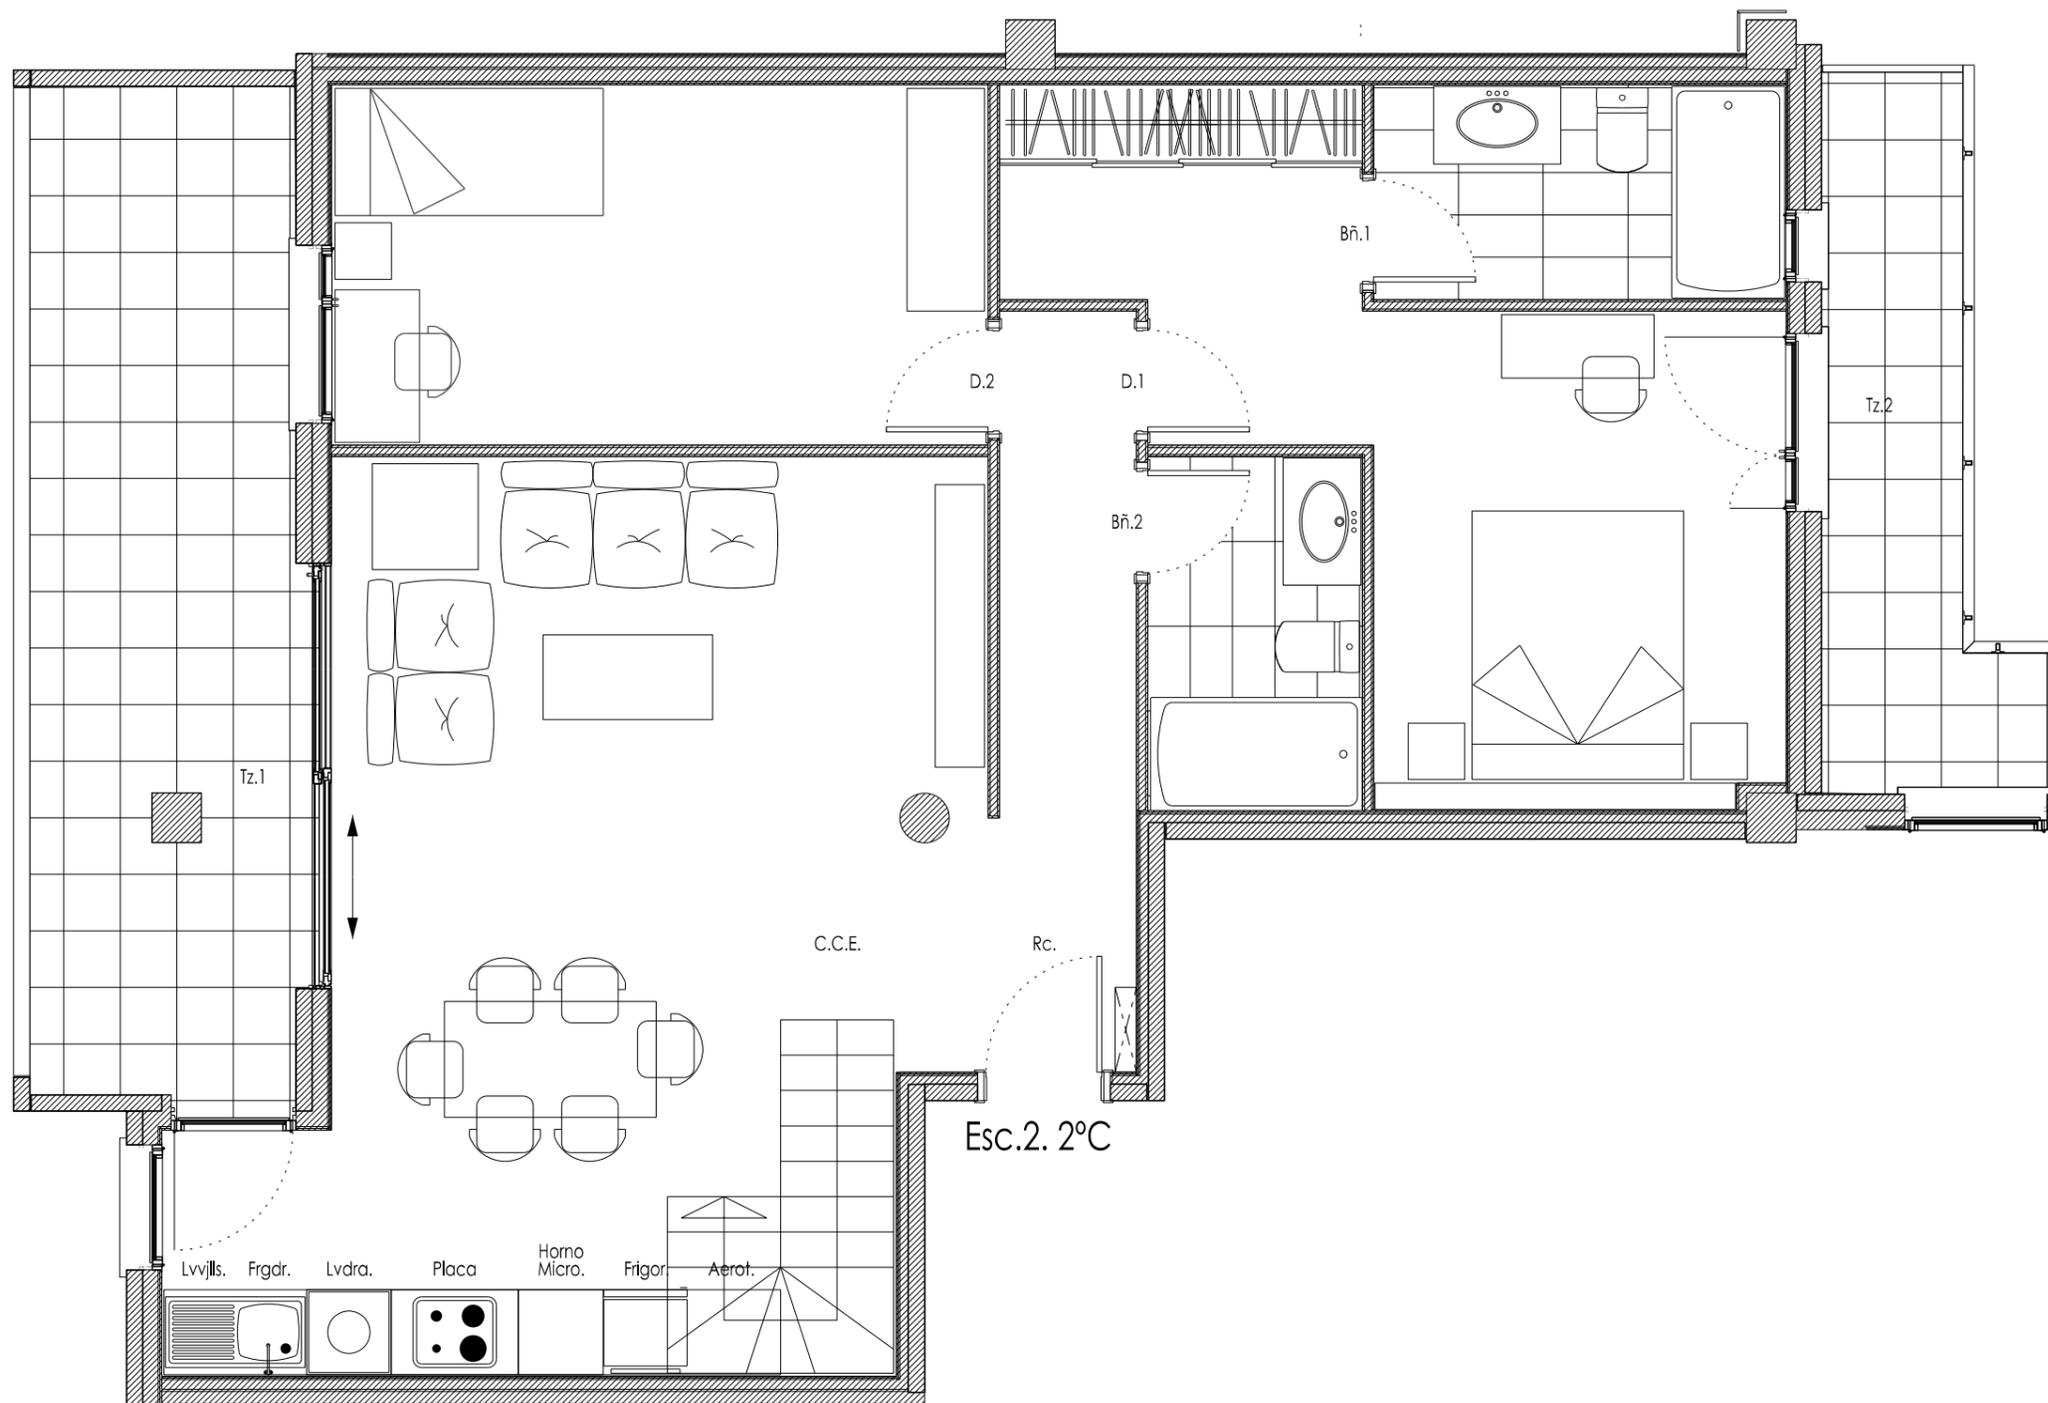

Escala gráfica:



Los planos, infografías y memorias son informativas y orientativas y no una imagen exacta de la realidad, sin que las mismas revistan, en ningún caso, carácter contractual

Comercializa



Promueve

# CUAIRÓN



## EDIFICIO PICASSO

CL. Teruel y CL. P. Ruiz Picasso,  
50180 Utebo


15 VIVIENDAS, ESTACIONAMIENTOS Y  
TRASTEROS.



**AZOTEA / ESCALERA 2 PUERTA C**

Torreón:	1,20 m <sup>2</sup>
Azotea:	74,00 m <sup>2</sup>

**50% Útil exterior descubierta: 37,00 m<sup>2</sup>**

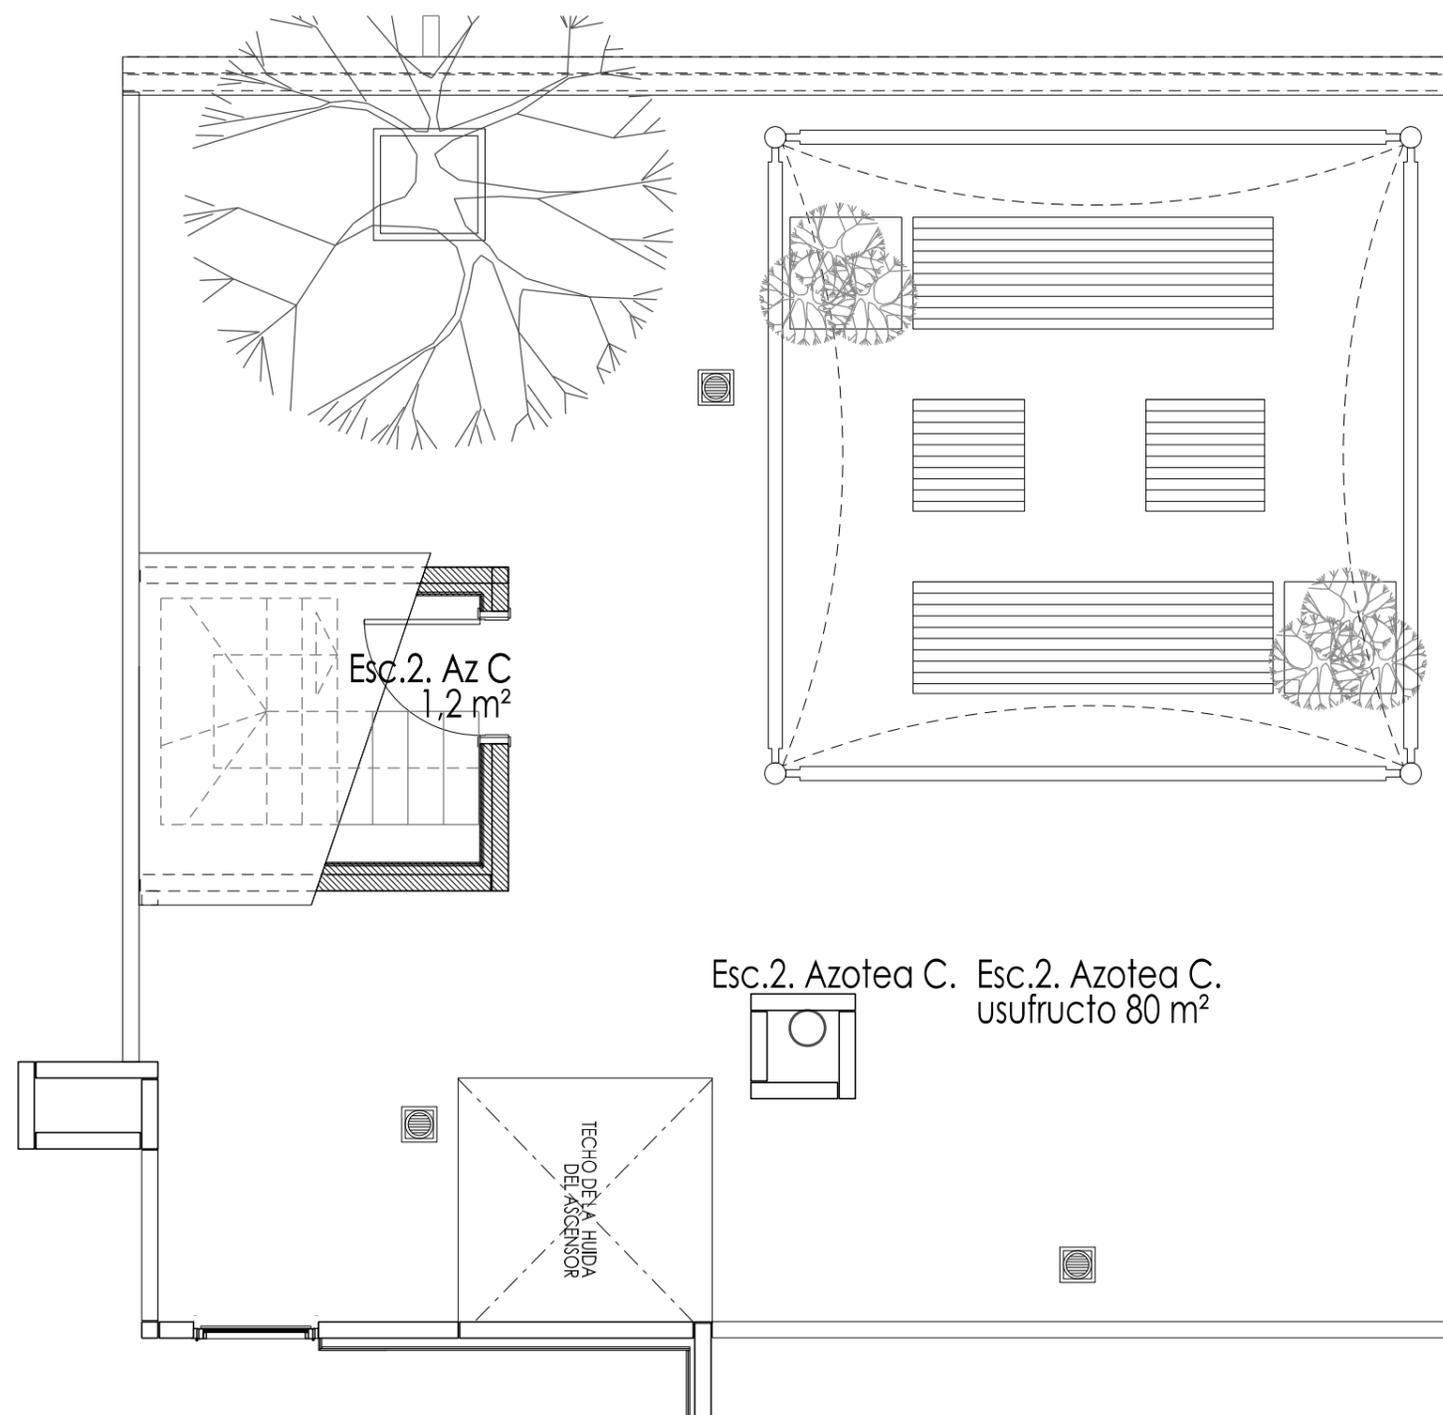

Escala gráfica:



Los planos, infografías y memorias son informativas y orientativas y no una imagen exacta de la realidad, sin que las mismas revistan, en ningún caso, carácter contractual

Comercializa

